


S-04

Building Section

1:83,33

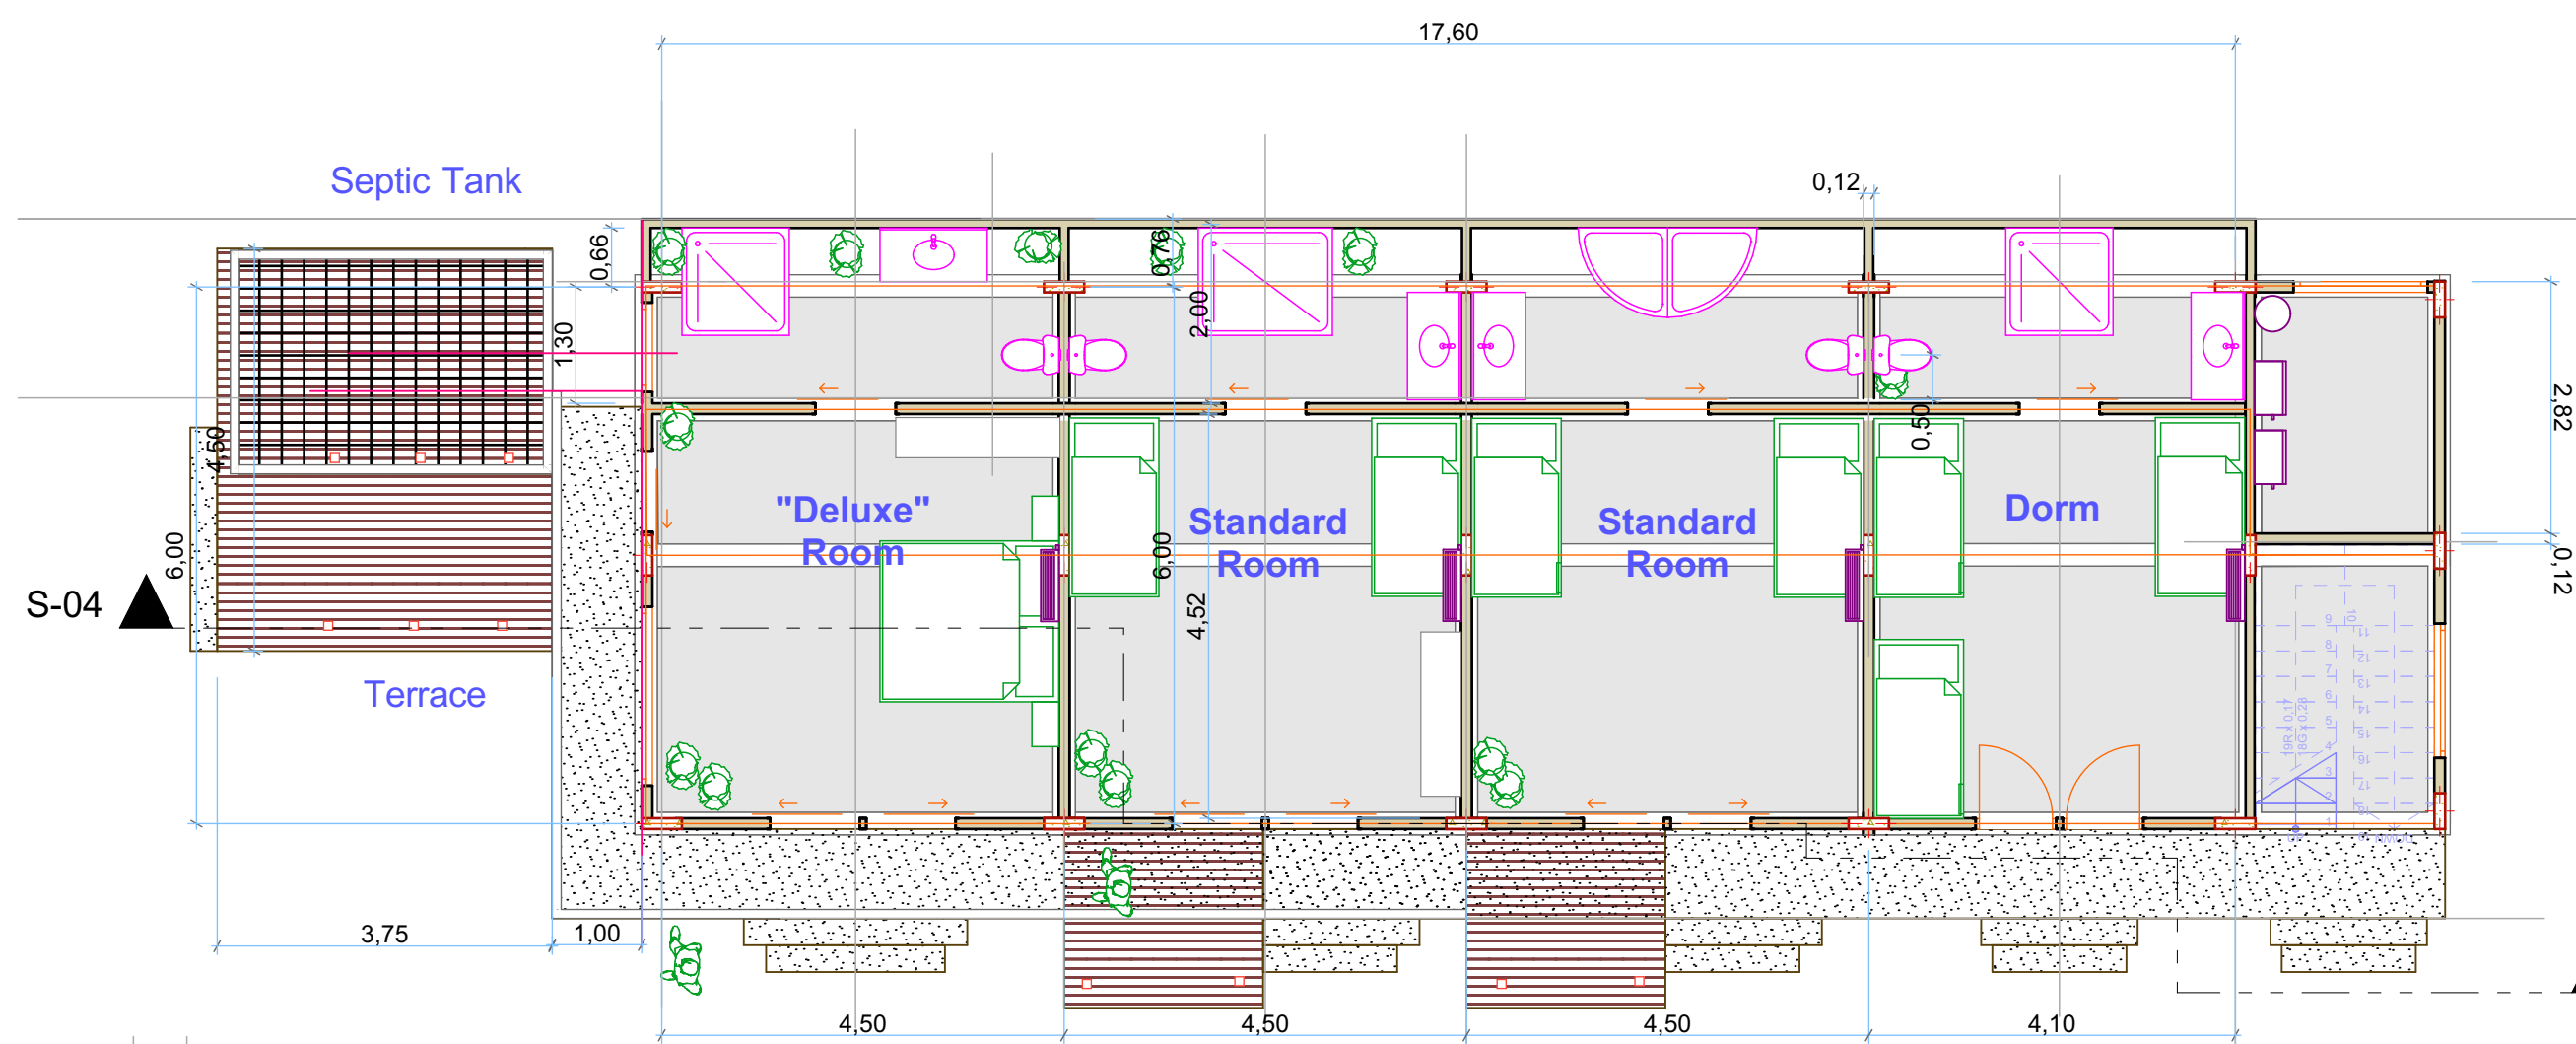

0.

Ground Floor (13)

1:83,33