

E-56

House 1 South Front


1:80



E-55

House 1 East Front (1)


1:80

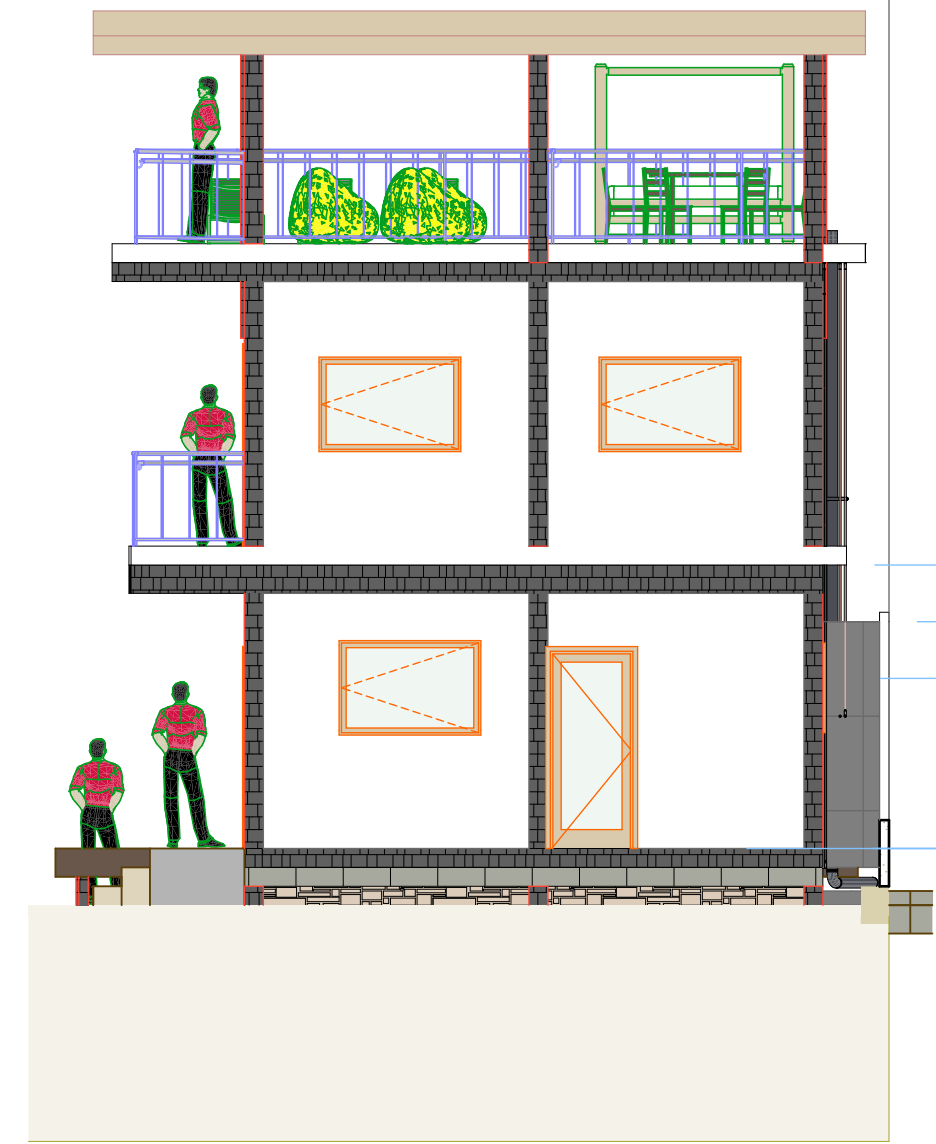

E-58

House 1 North Back

1:80

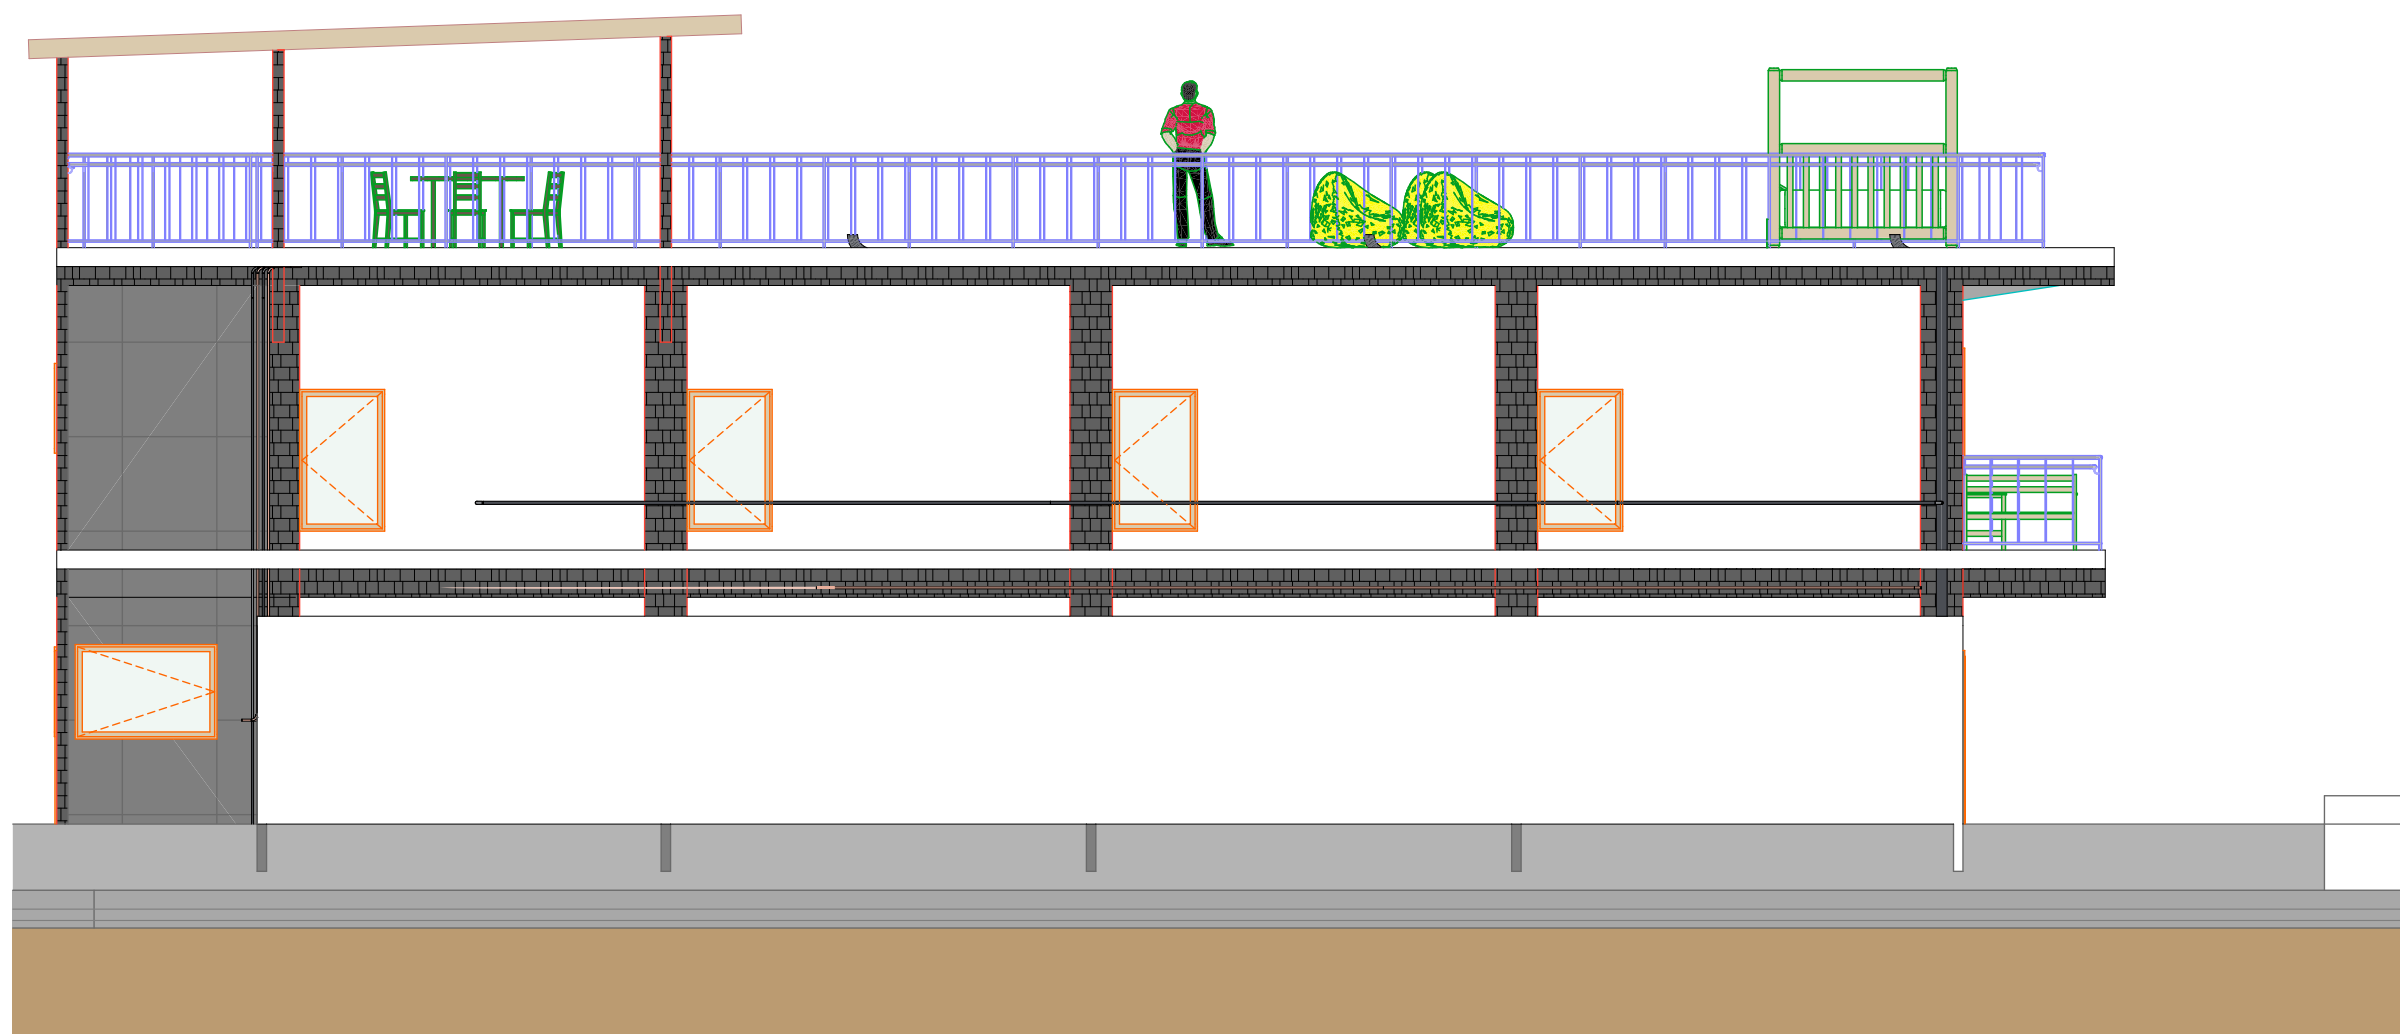

E-57

House 1 West Back

1:80